



Bâtiment A


BATIMENT A (RDC) : DV

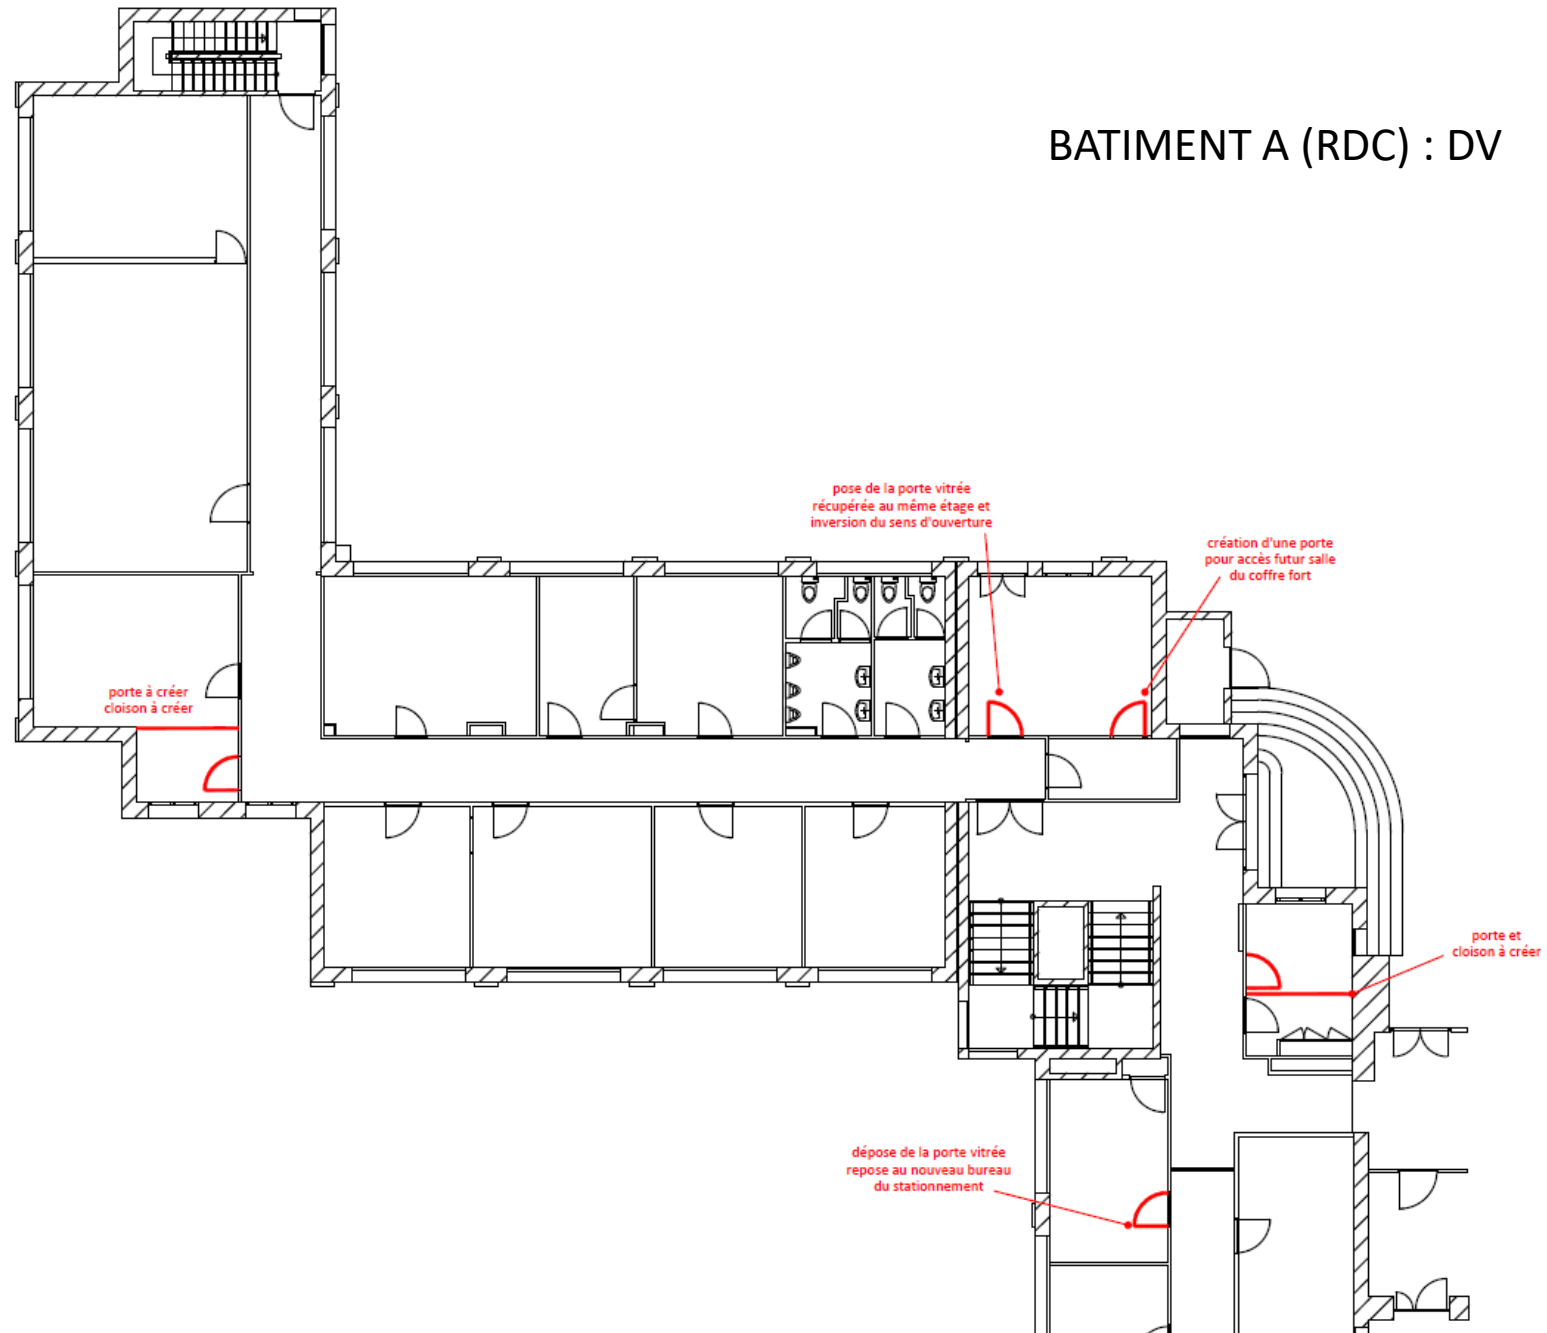


BATIMENT A (RDC) : DJB

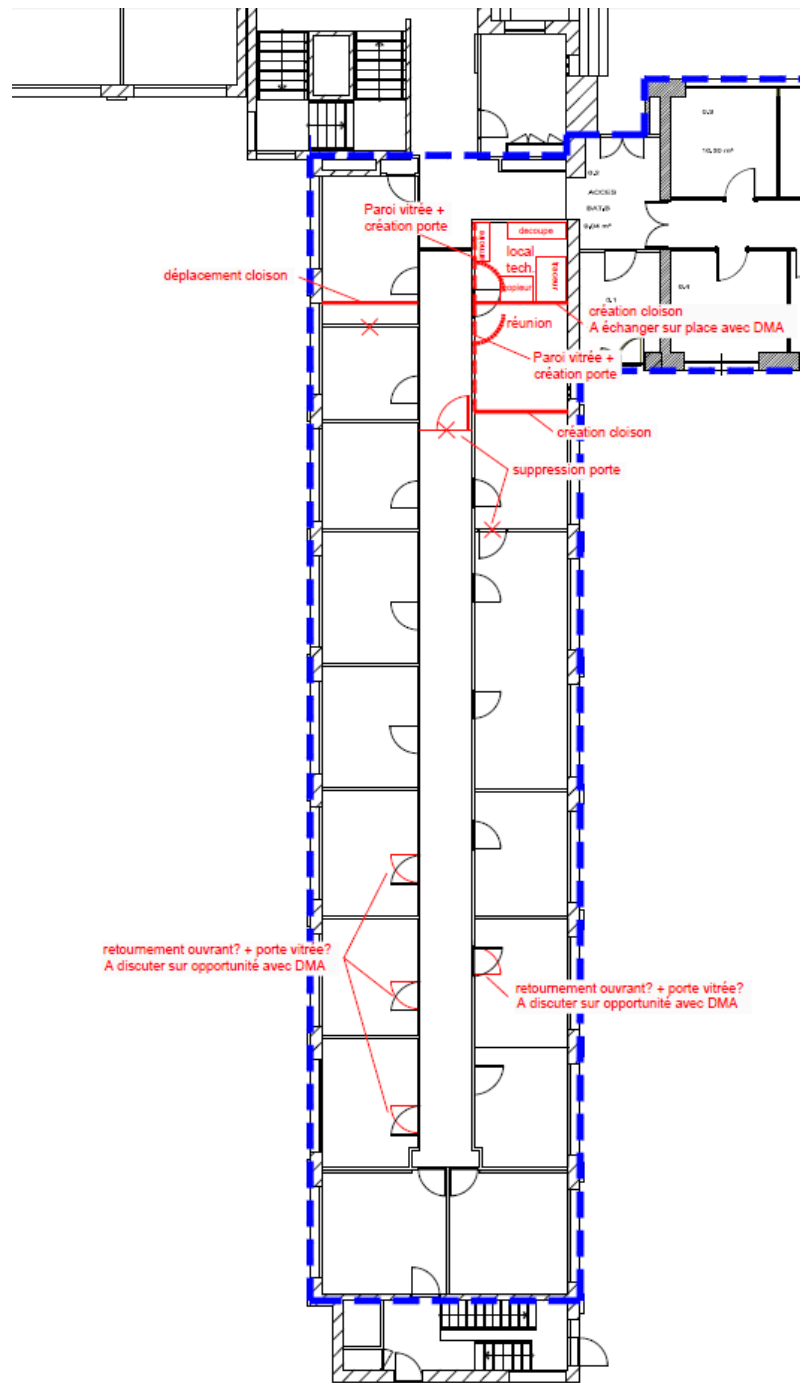

BATIMENT A (R+1) : DV

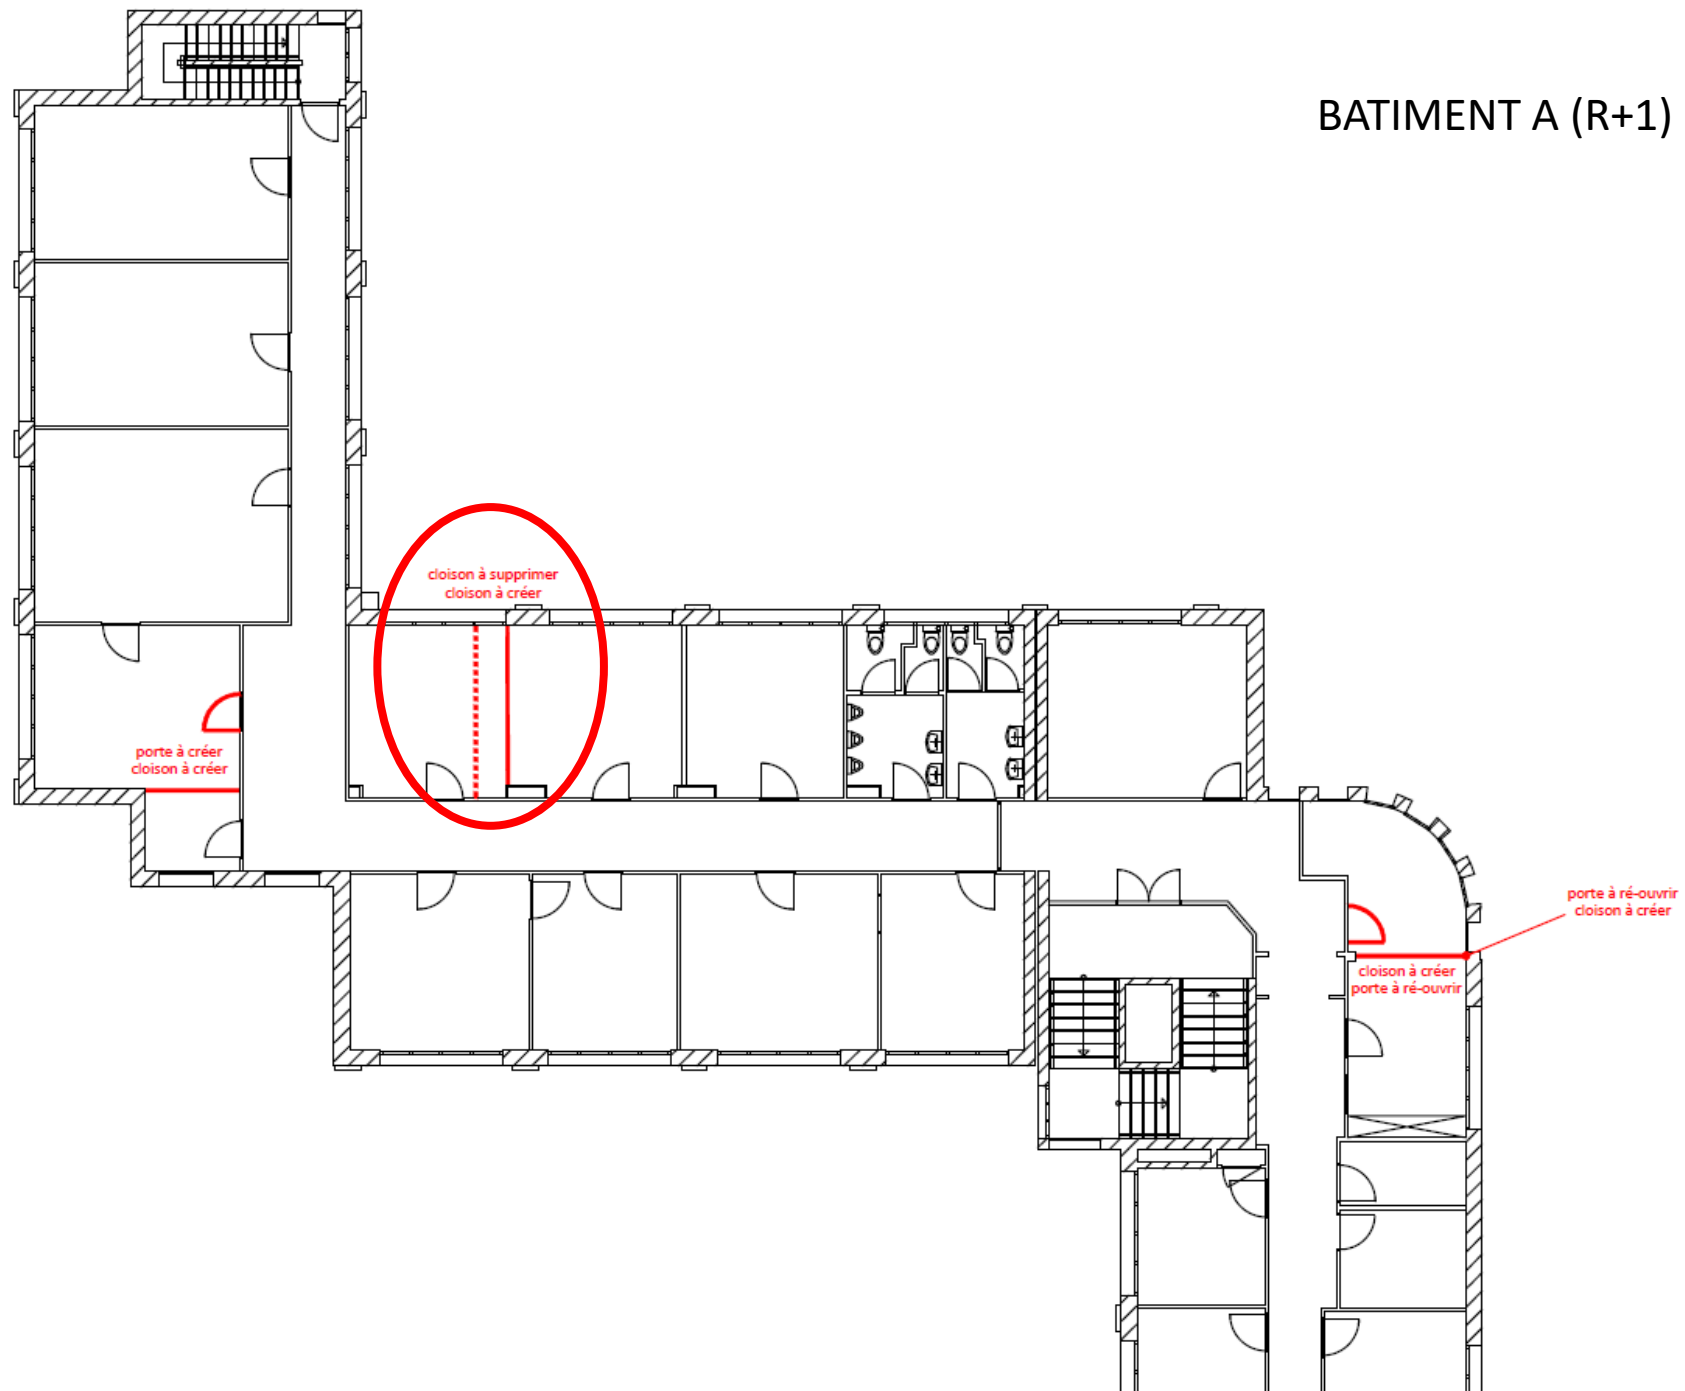


BATIMENT A (R+2) : DV

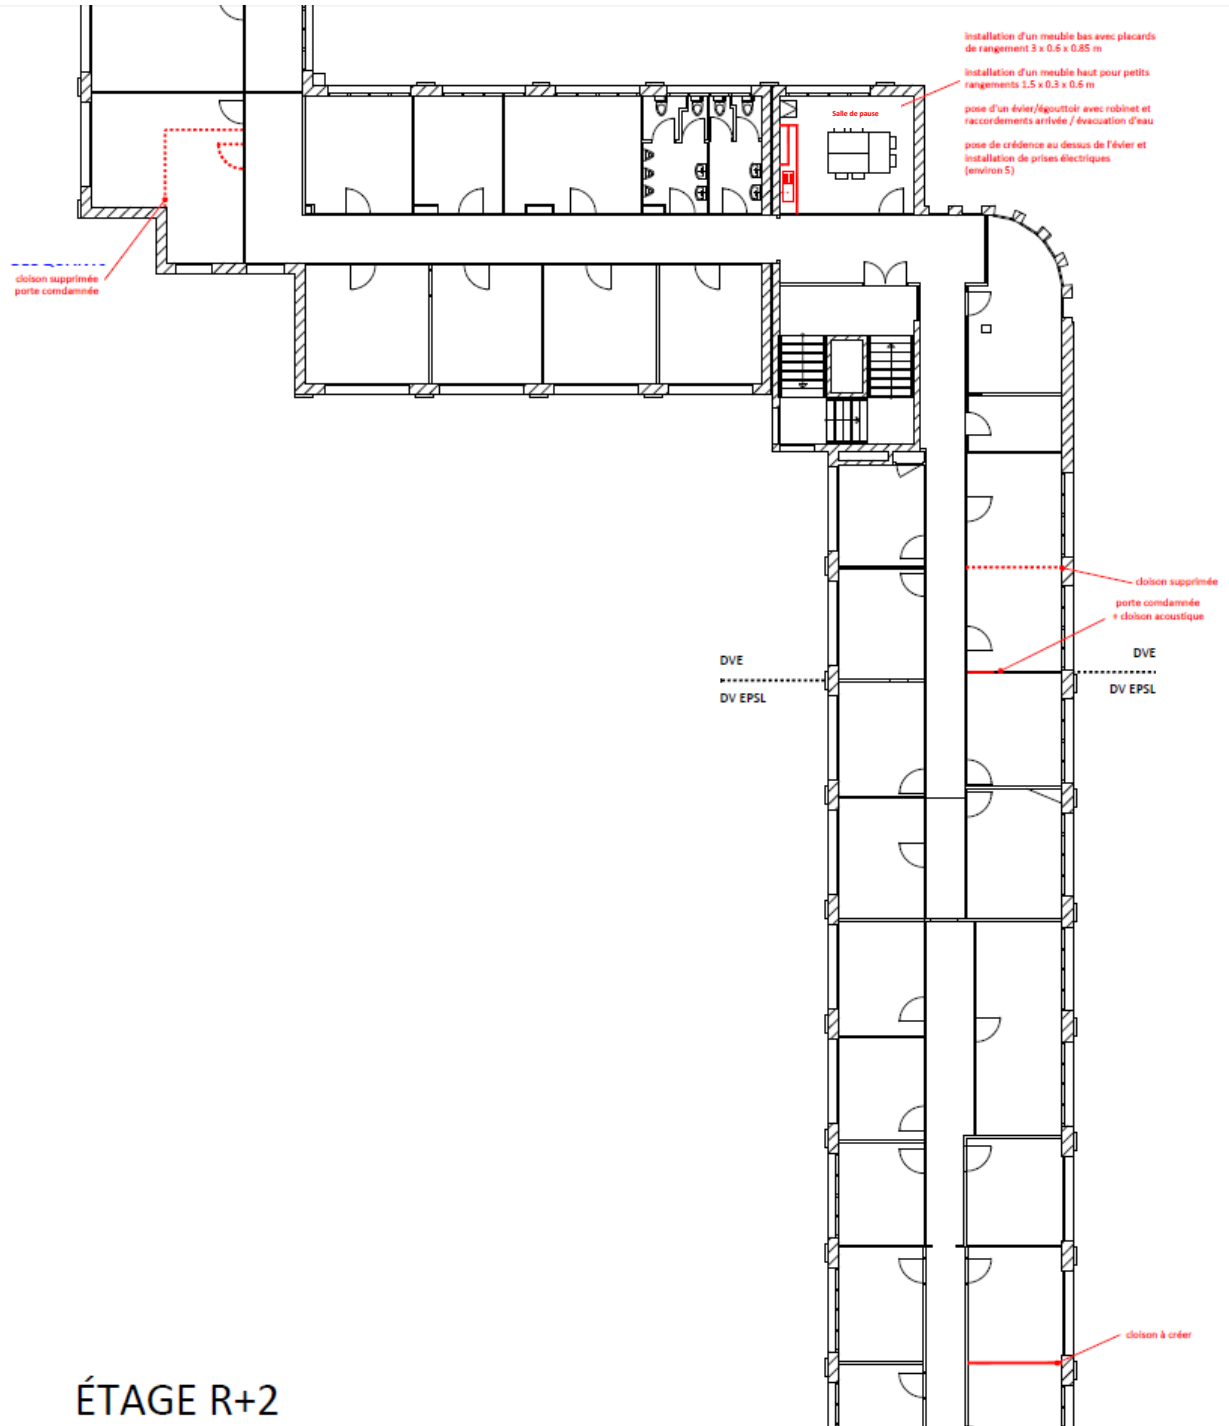



ÉTAGE R+2


Bâtiment B

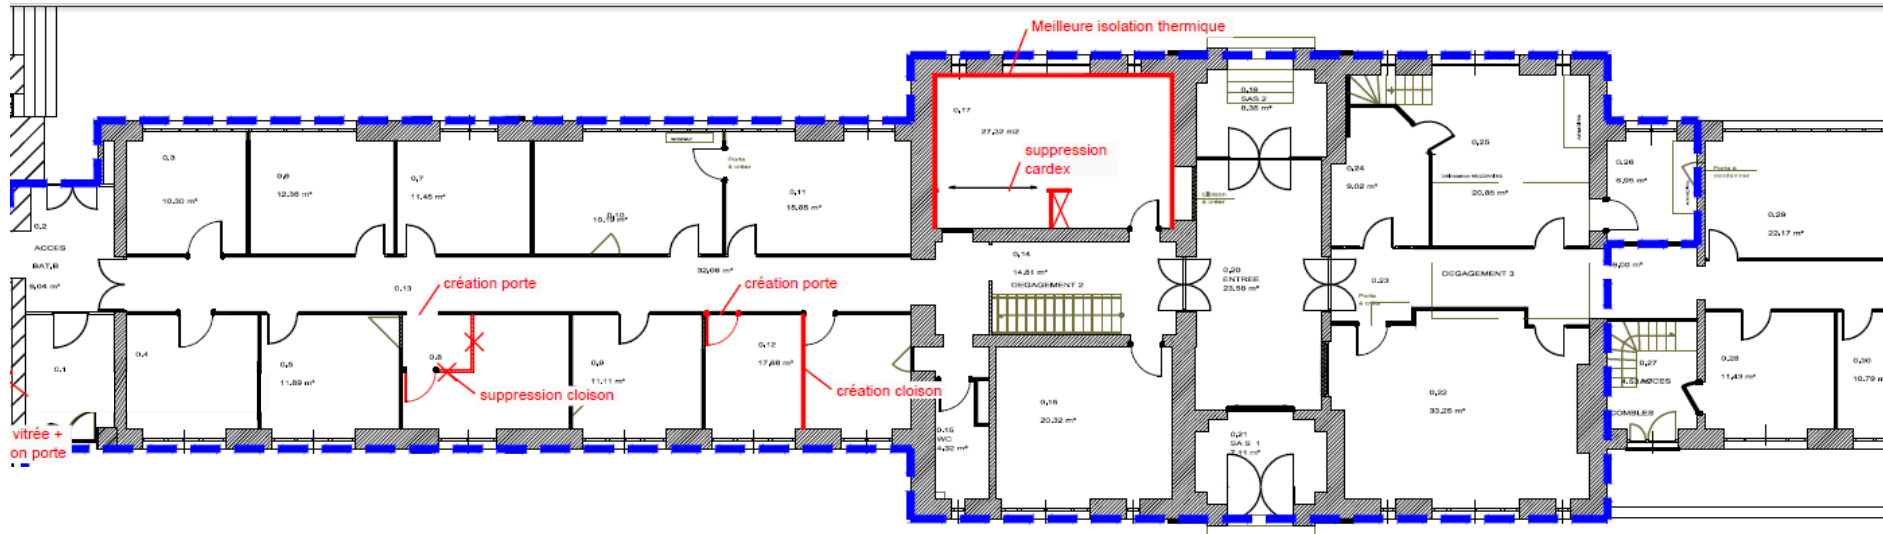

vitrée +
on porte

BATIMENT B (RDC) : DJB

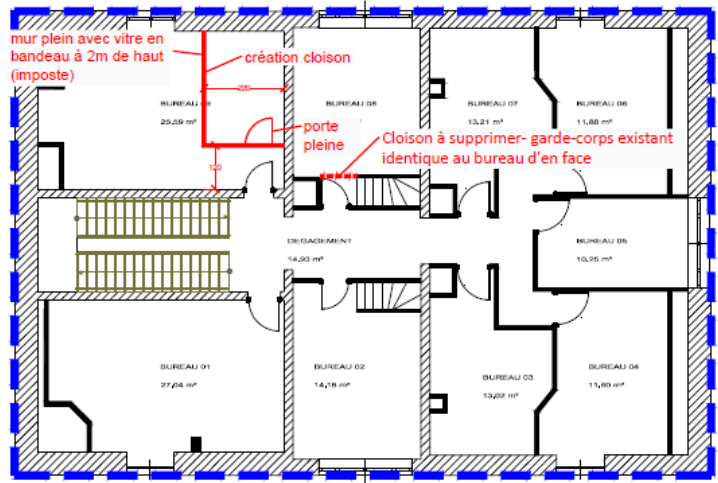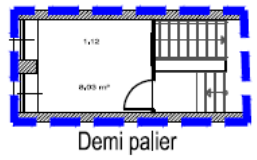

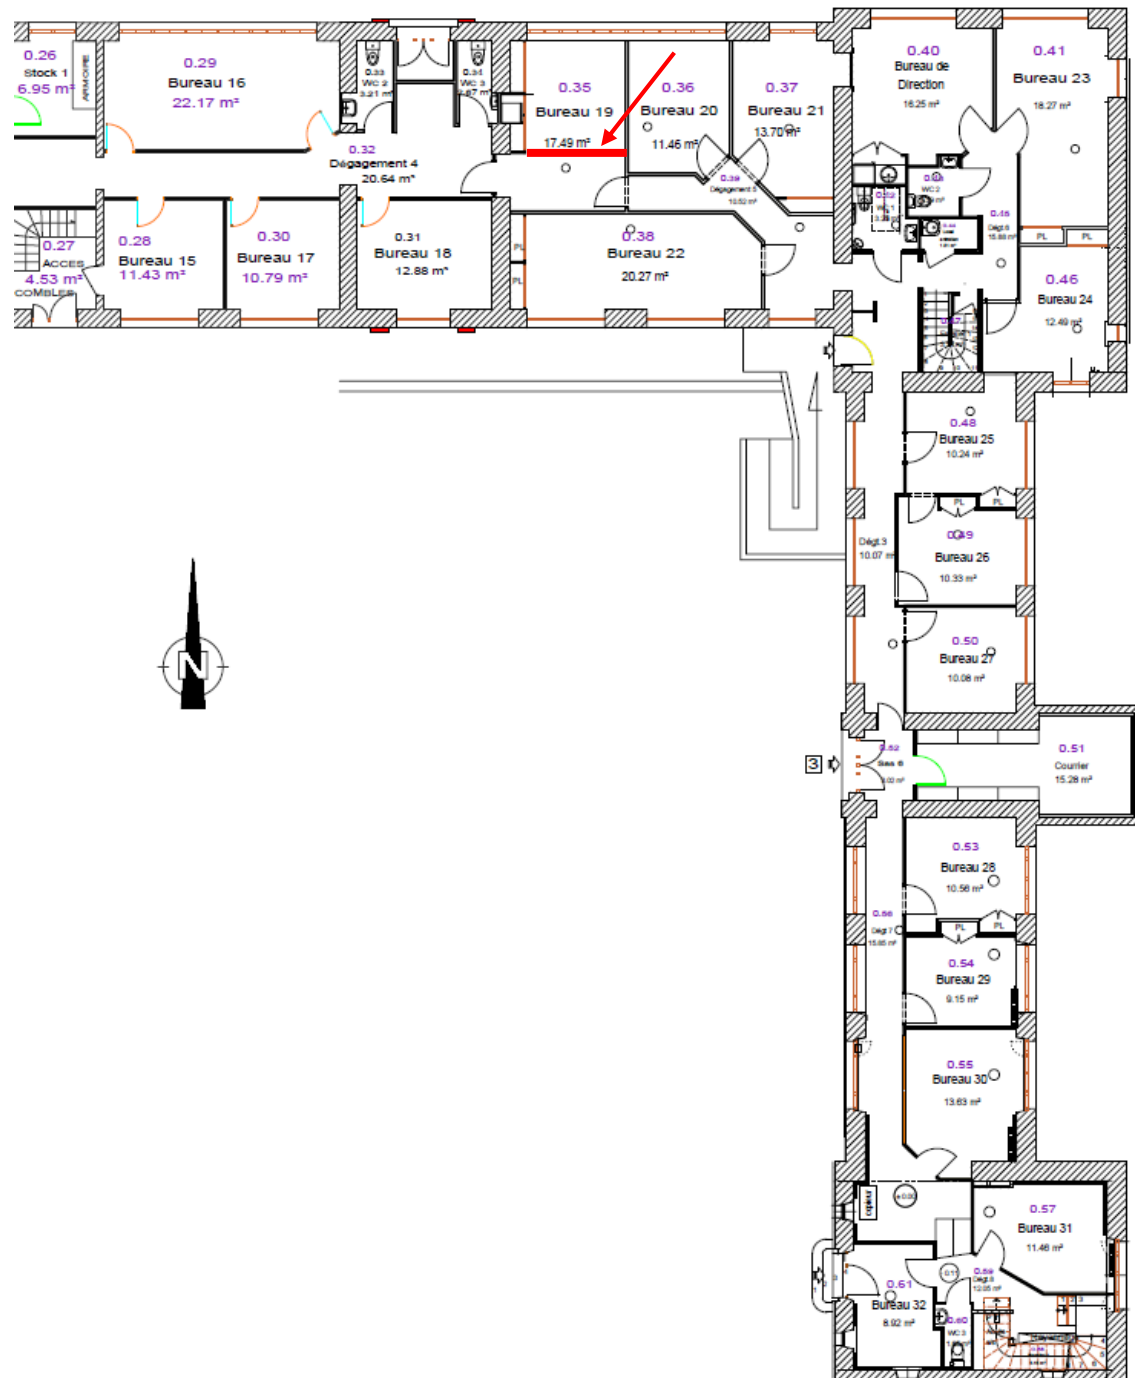

BATIMENT B (RDC) : DA


Bâtiment C

Numérotation des bureaux

Service Information Géographique (SIG)

Bâtiment C - 71 rue Dupont des Loges


1 et J. Porte calistrante à retirer et fermer le bureau

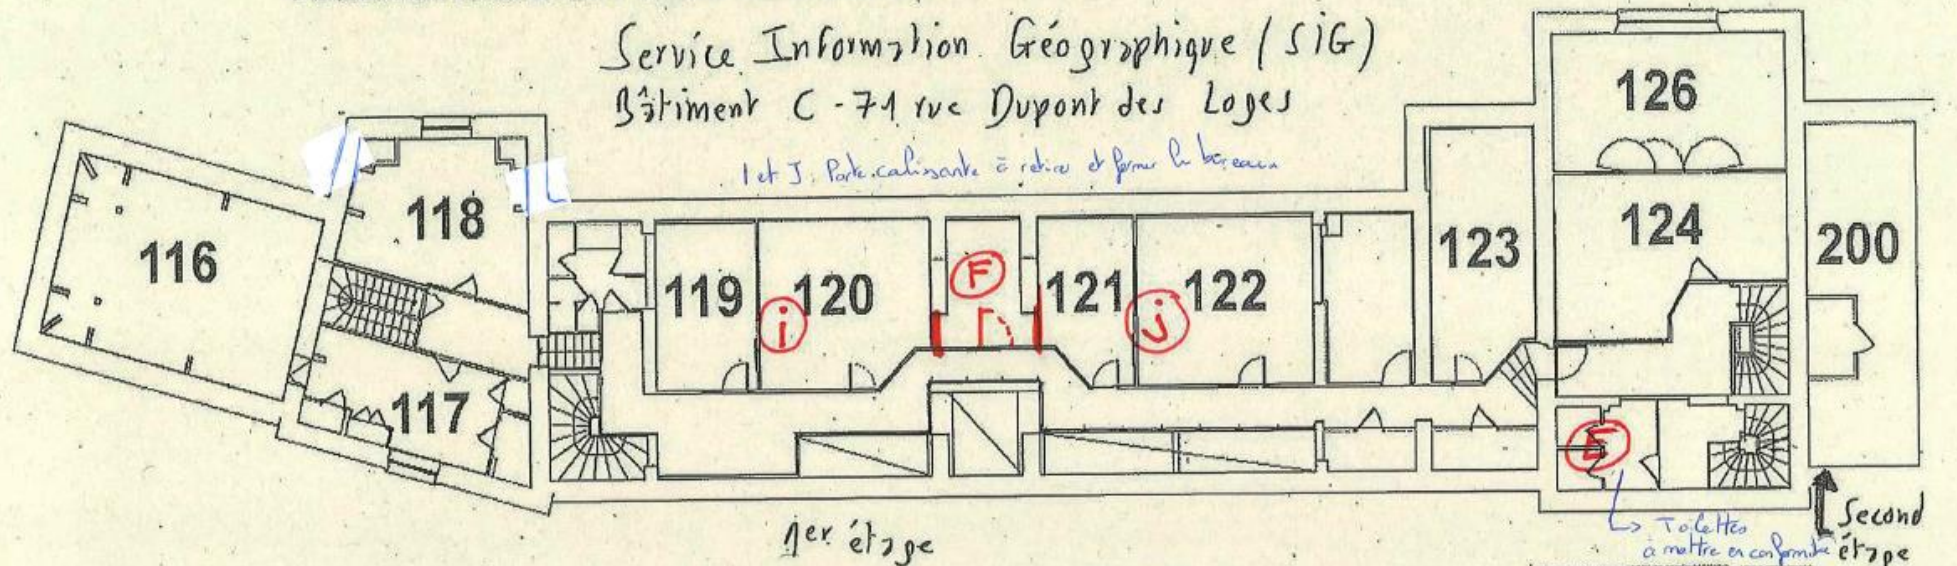

1er étage

Toilettes à mettre en conformité étage

Second

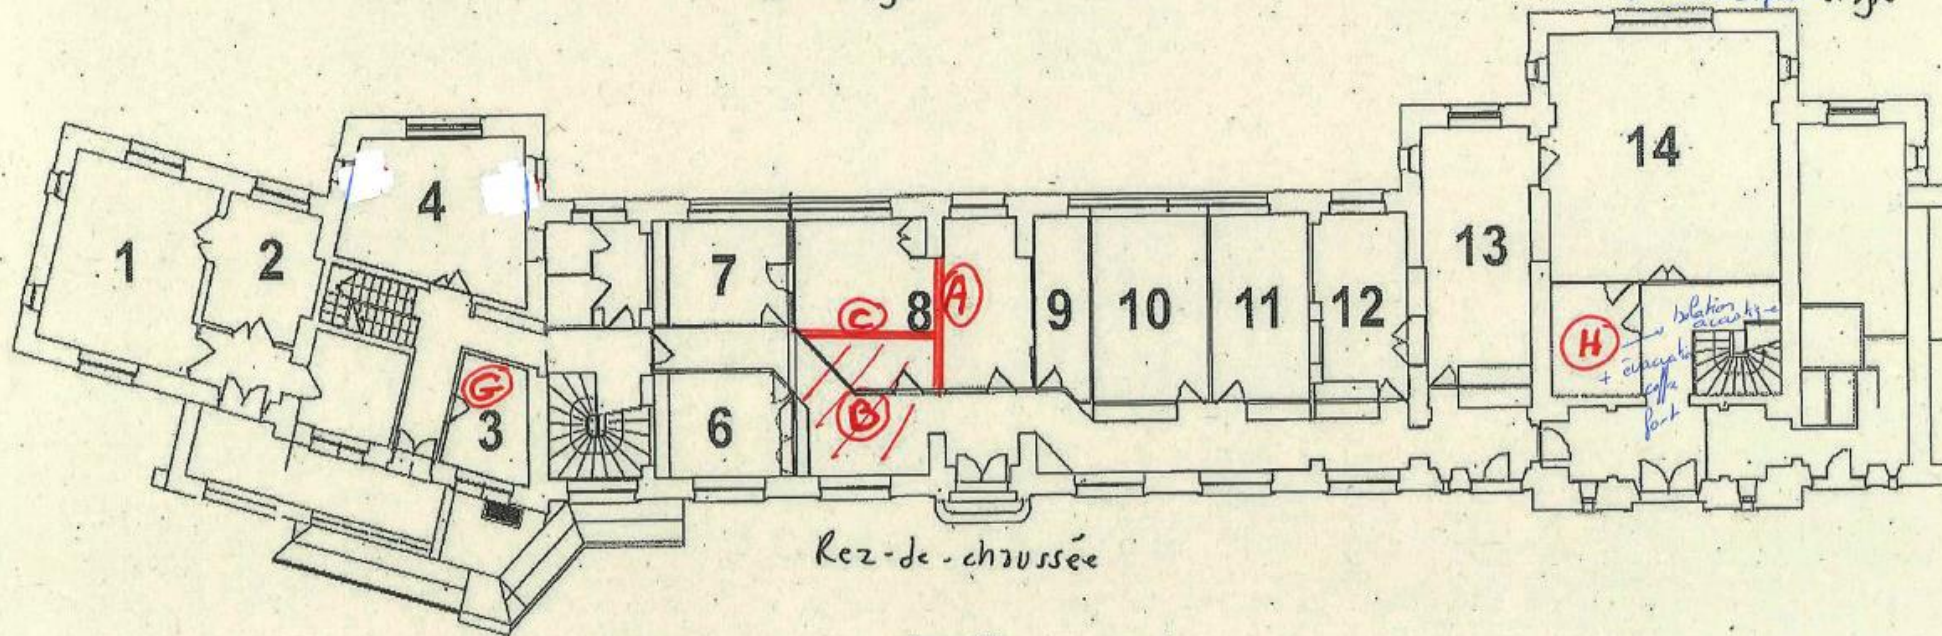


Rez-de-chaussée

Isolation acoustique + fermeture des portes coulissantes

BATIMENT C (aile Ouest)
(RDC et R+1) : SIG


- ABC : Cloisonnement bureau 8 + suppression cloison dans le couloir
- F : Cloisonnement pour créer pour une pièce entre bureau 120 et 121
- IJ : Isolation phonique fermeture des portes coulissantes
- E : Rénovation des toilettes et mise en conformité
- H : Isolation phonique de la pièce

BATIMENT C (aile EST)
(RDC et R+1) : DEI

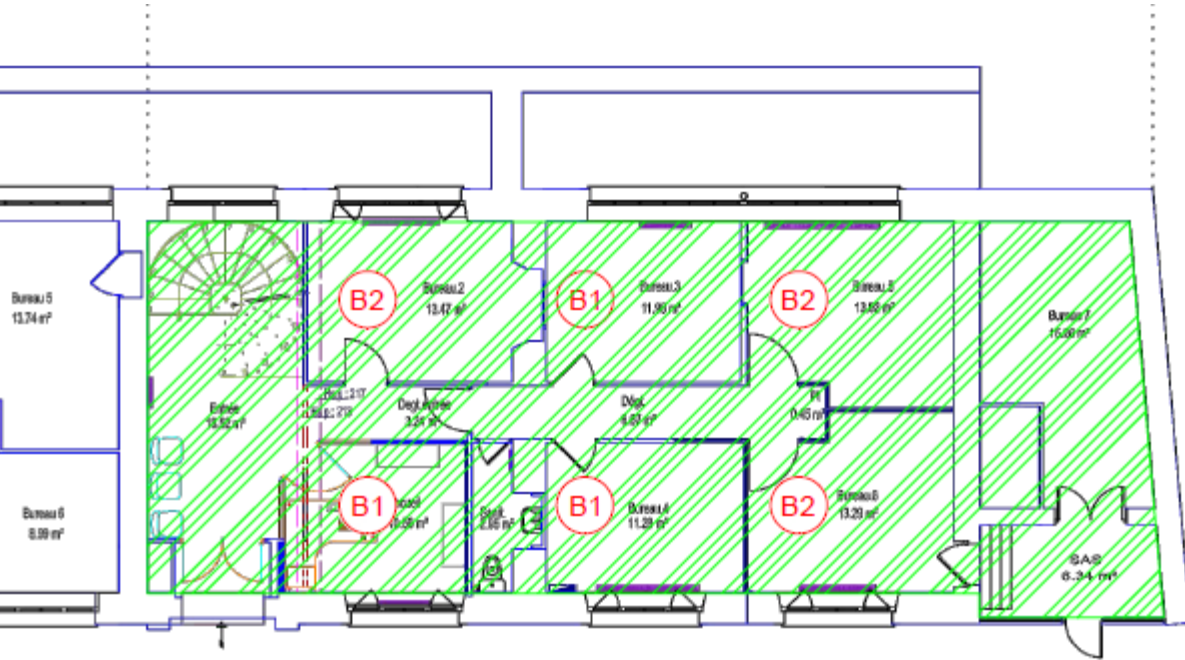

RdC

9 AGENTS : 3B2 - 3B1

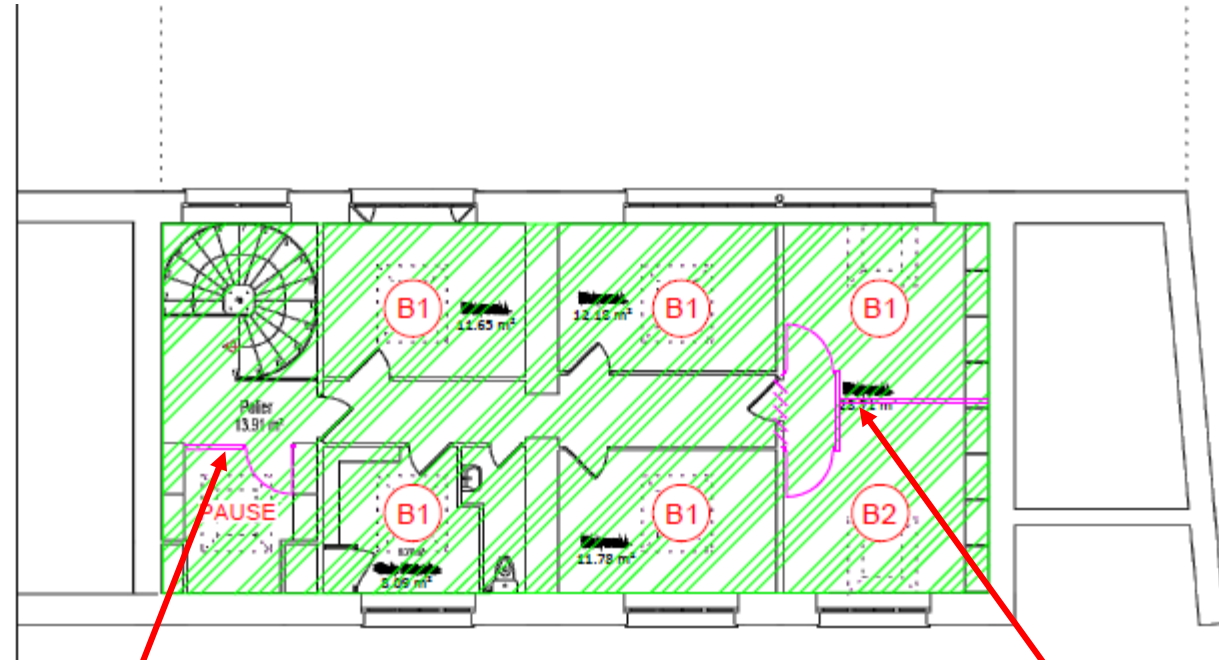


1 er


7 AGENTS : 1B2 - 5B1

Bâtiment D


BATIMENT D (Sous-Sol) : DEI

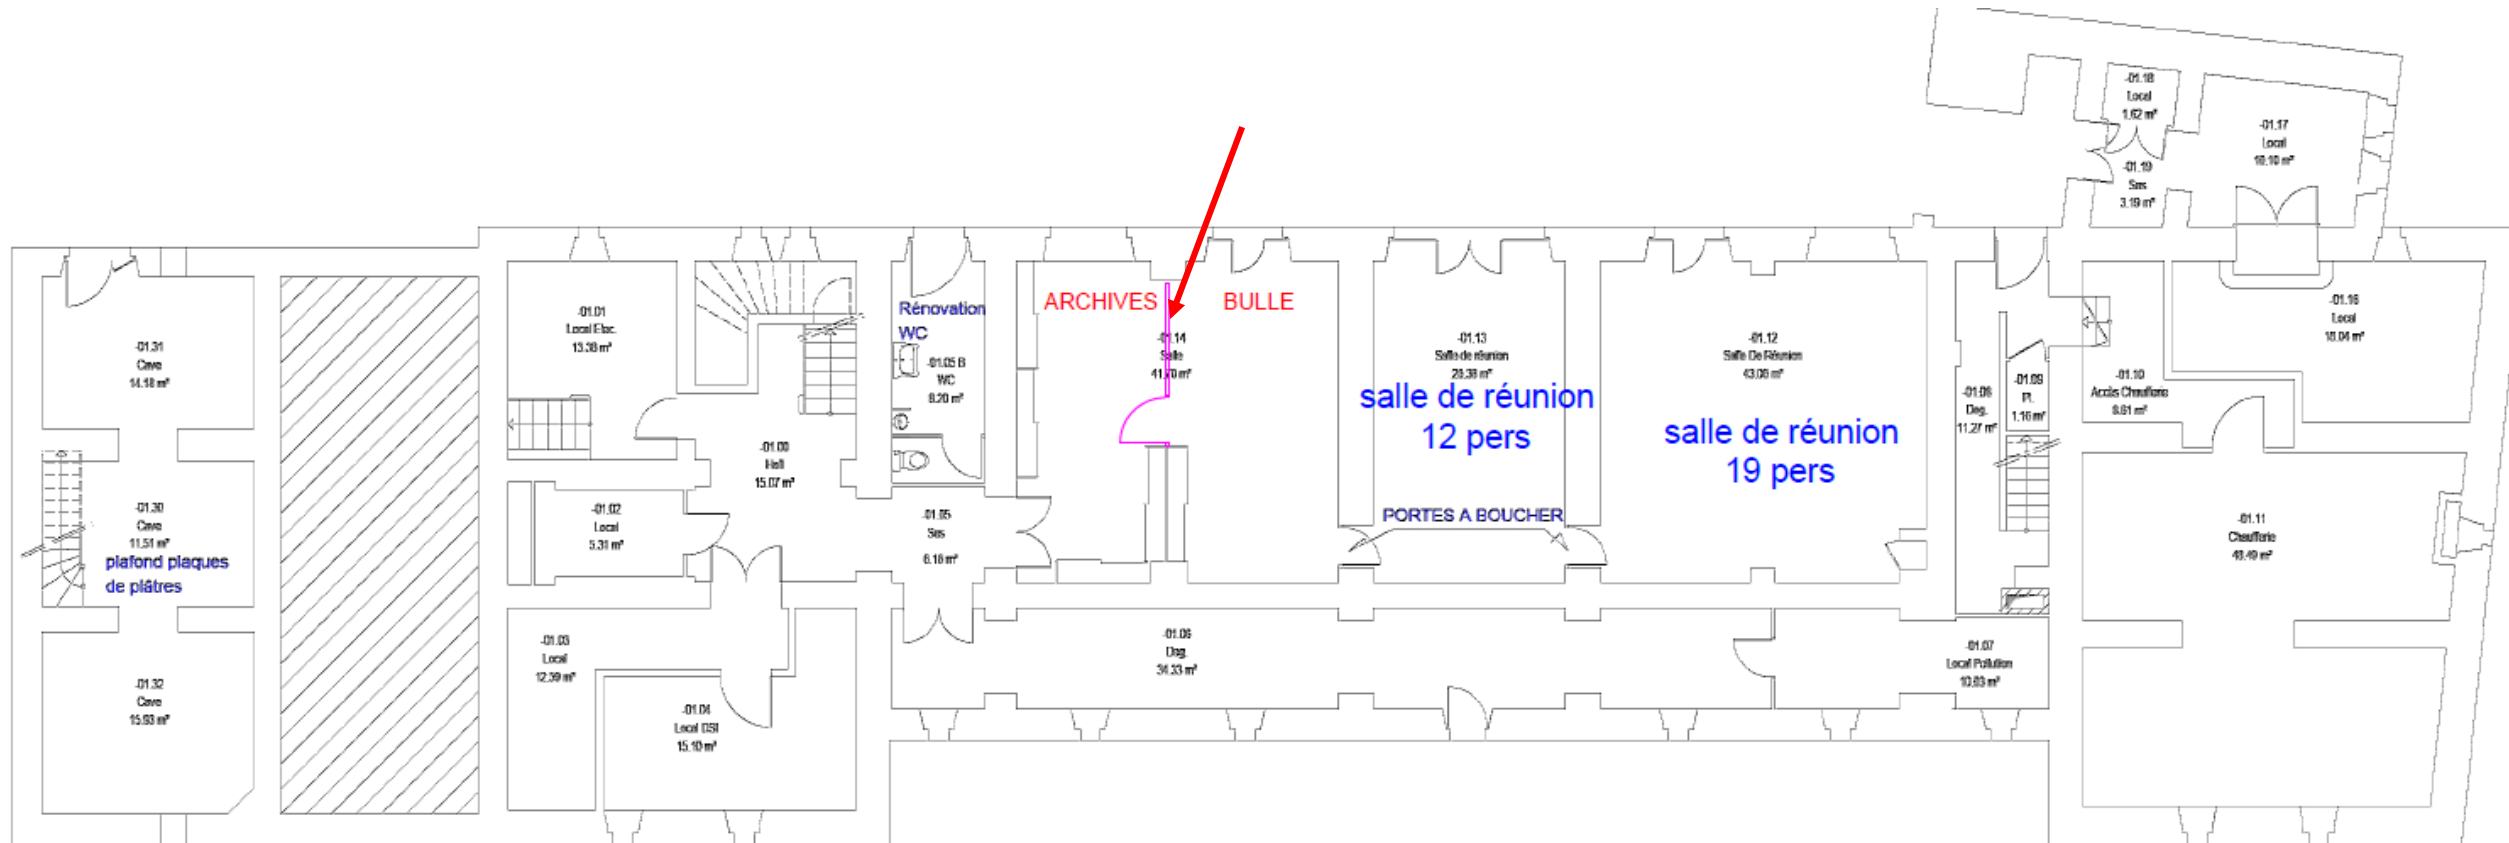


BATIMENT D (RDC) : DEI

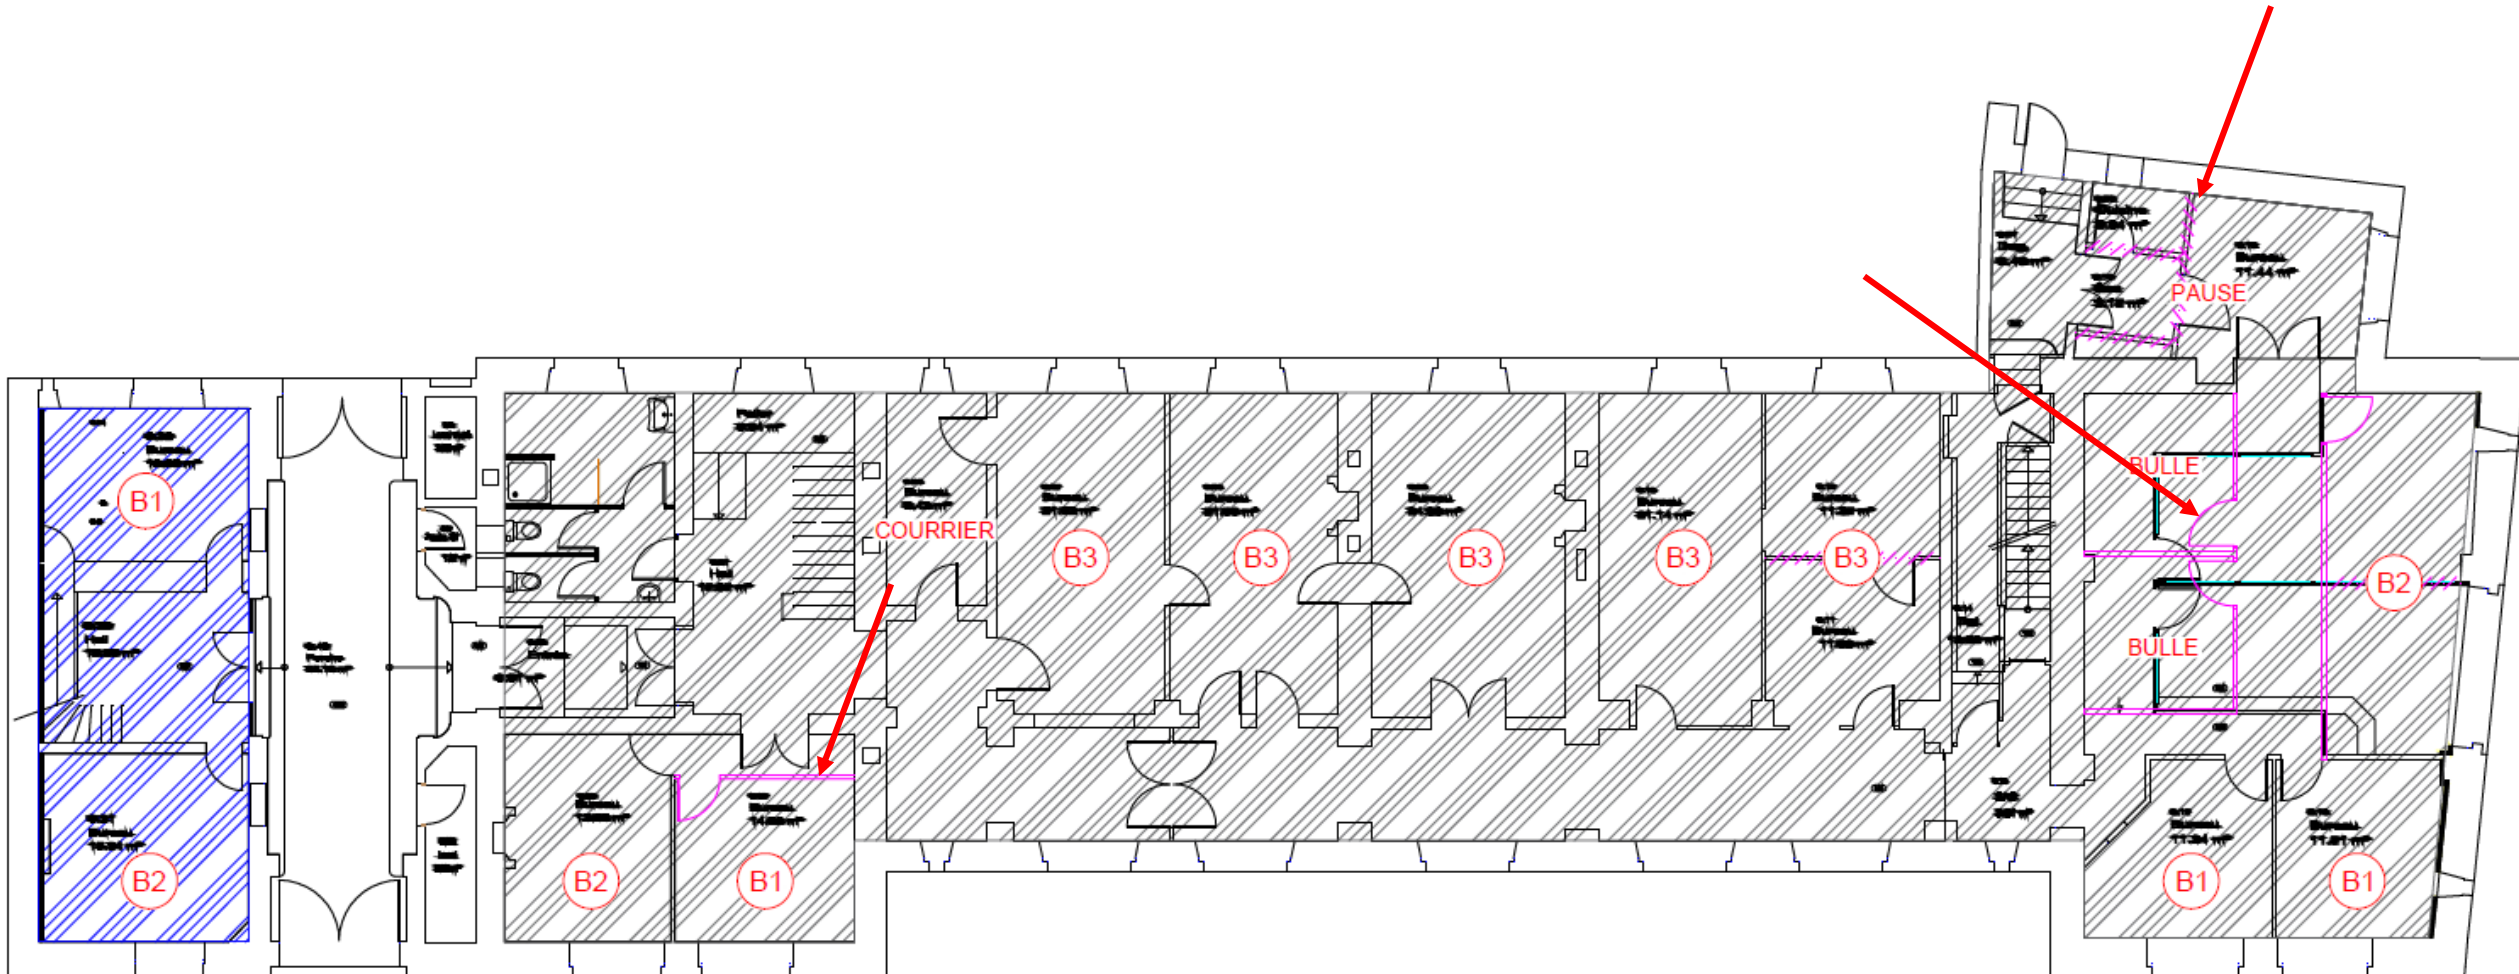

BATIMENT D (R+1) : DEI

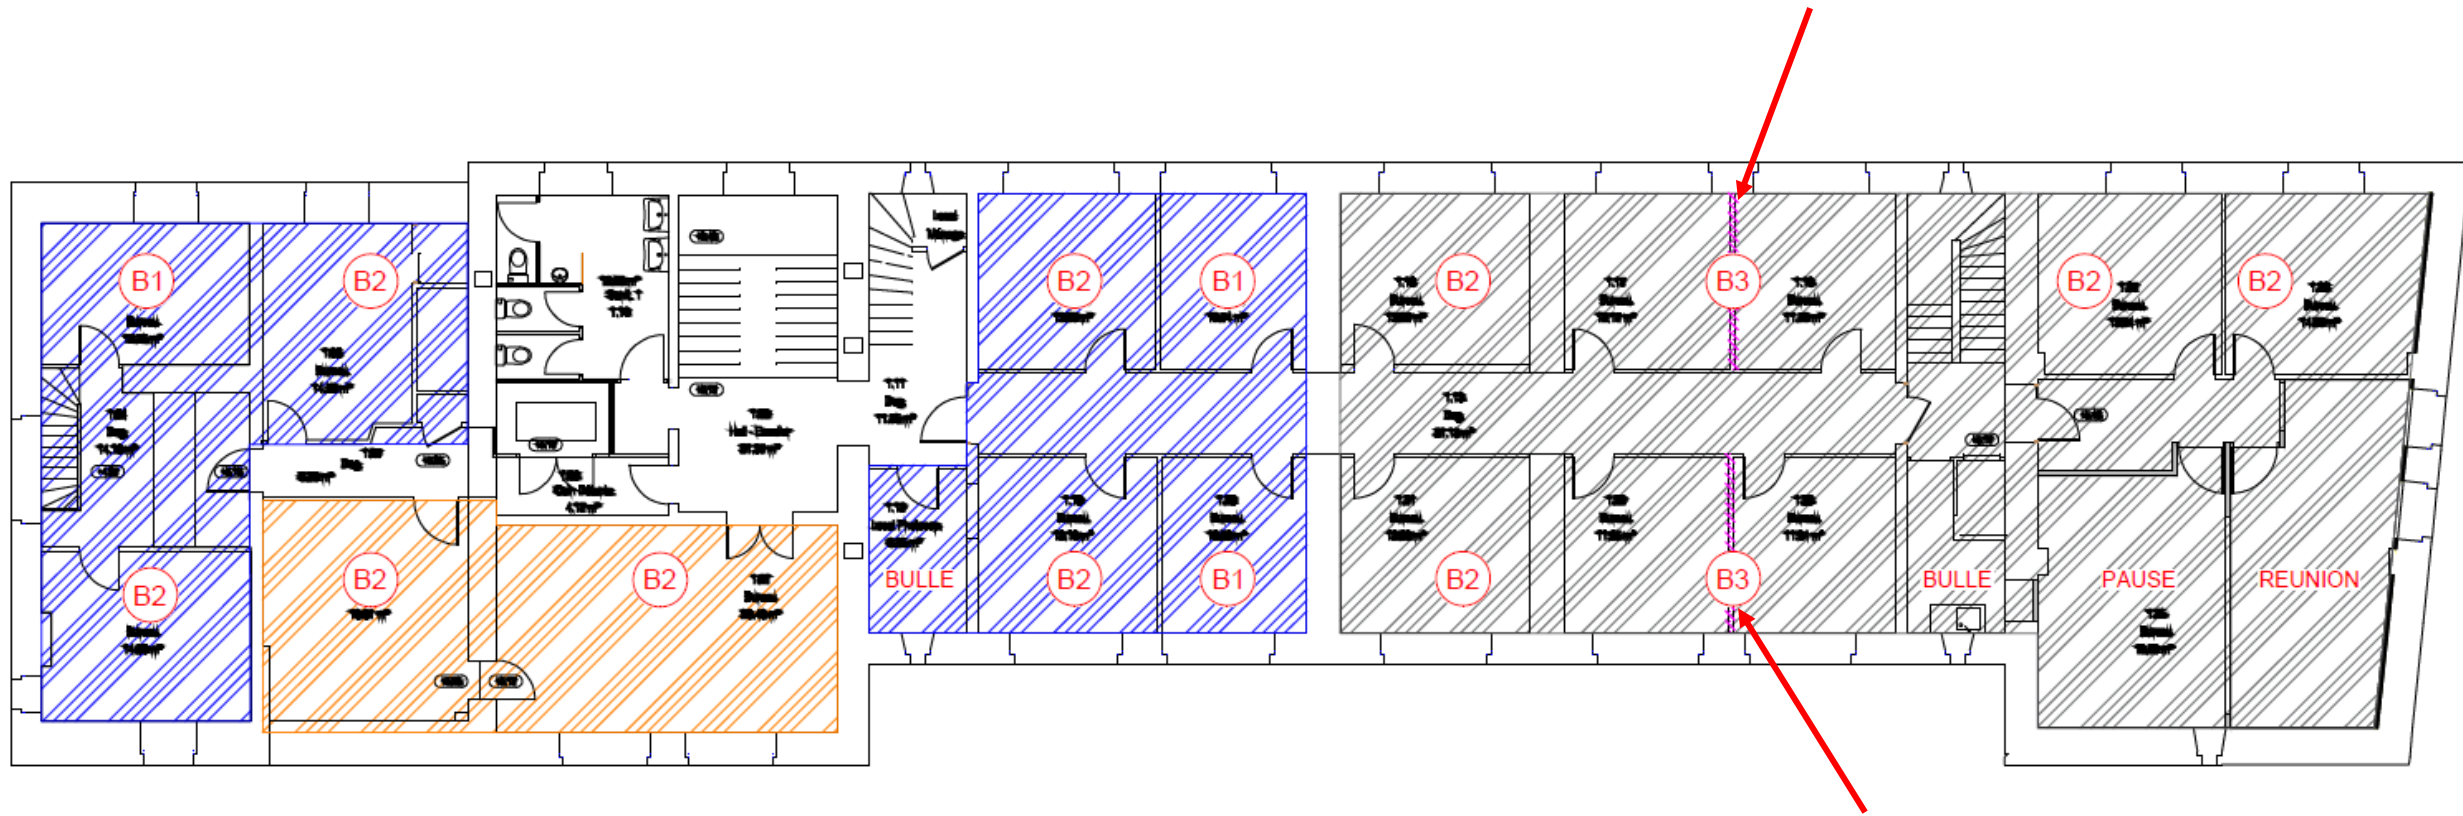

BATIMENT D (R+2) : DEI

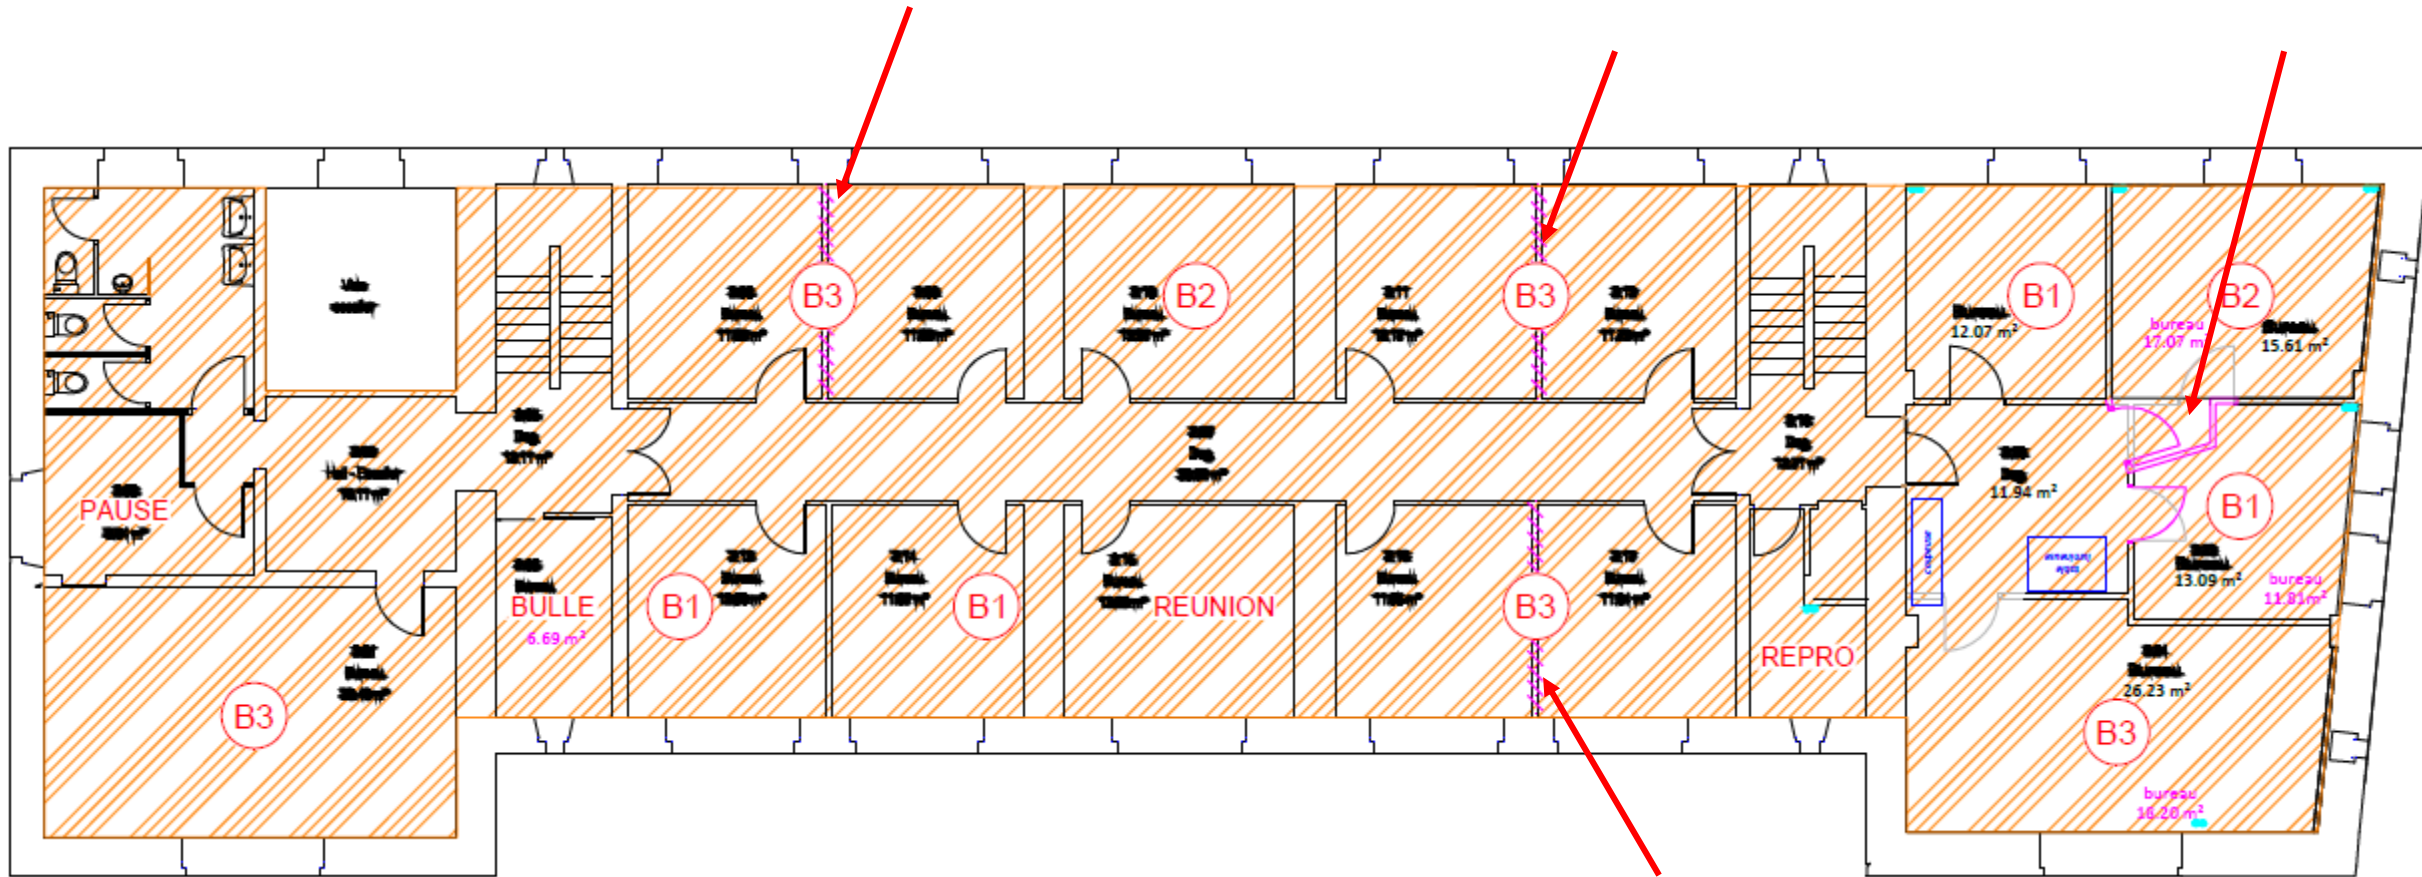

BATIMENT D (R+3) : DEI

